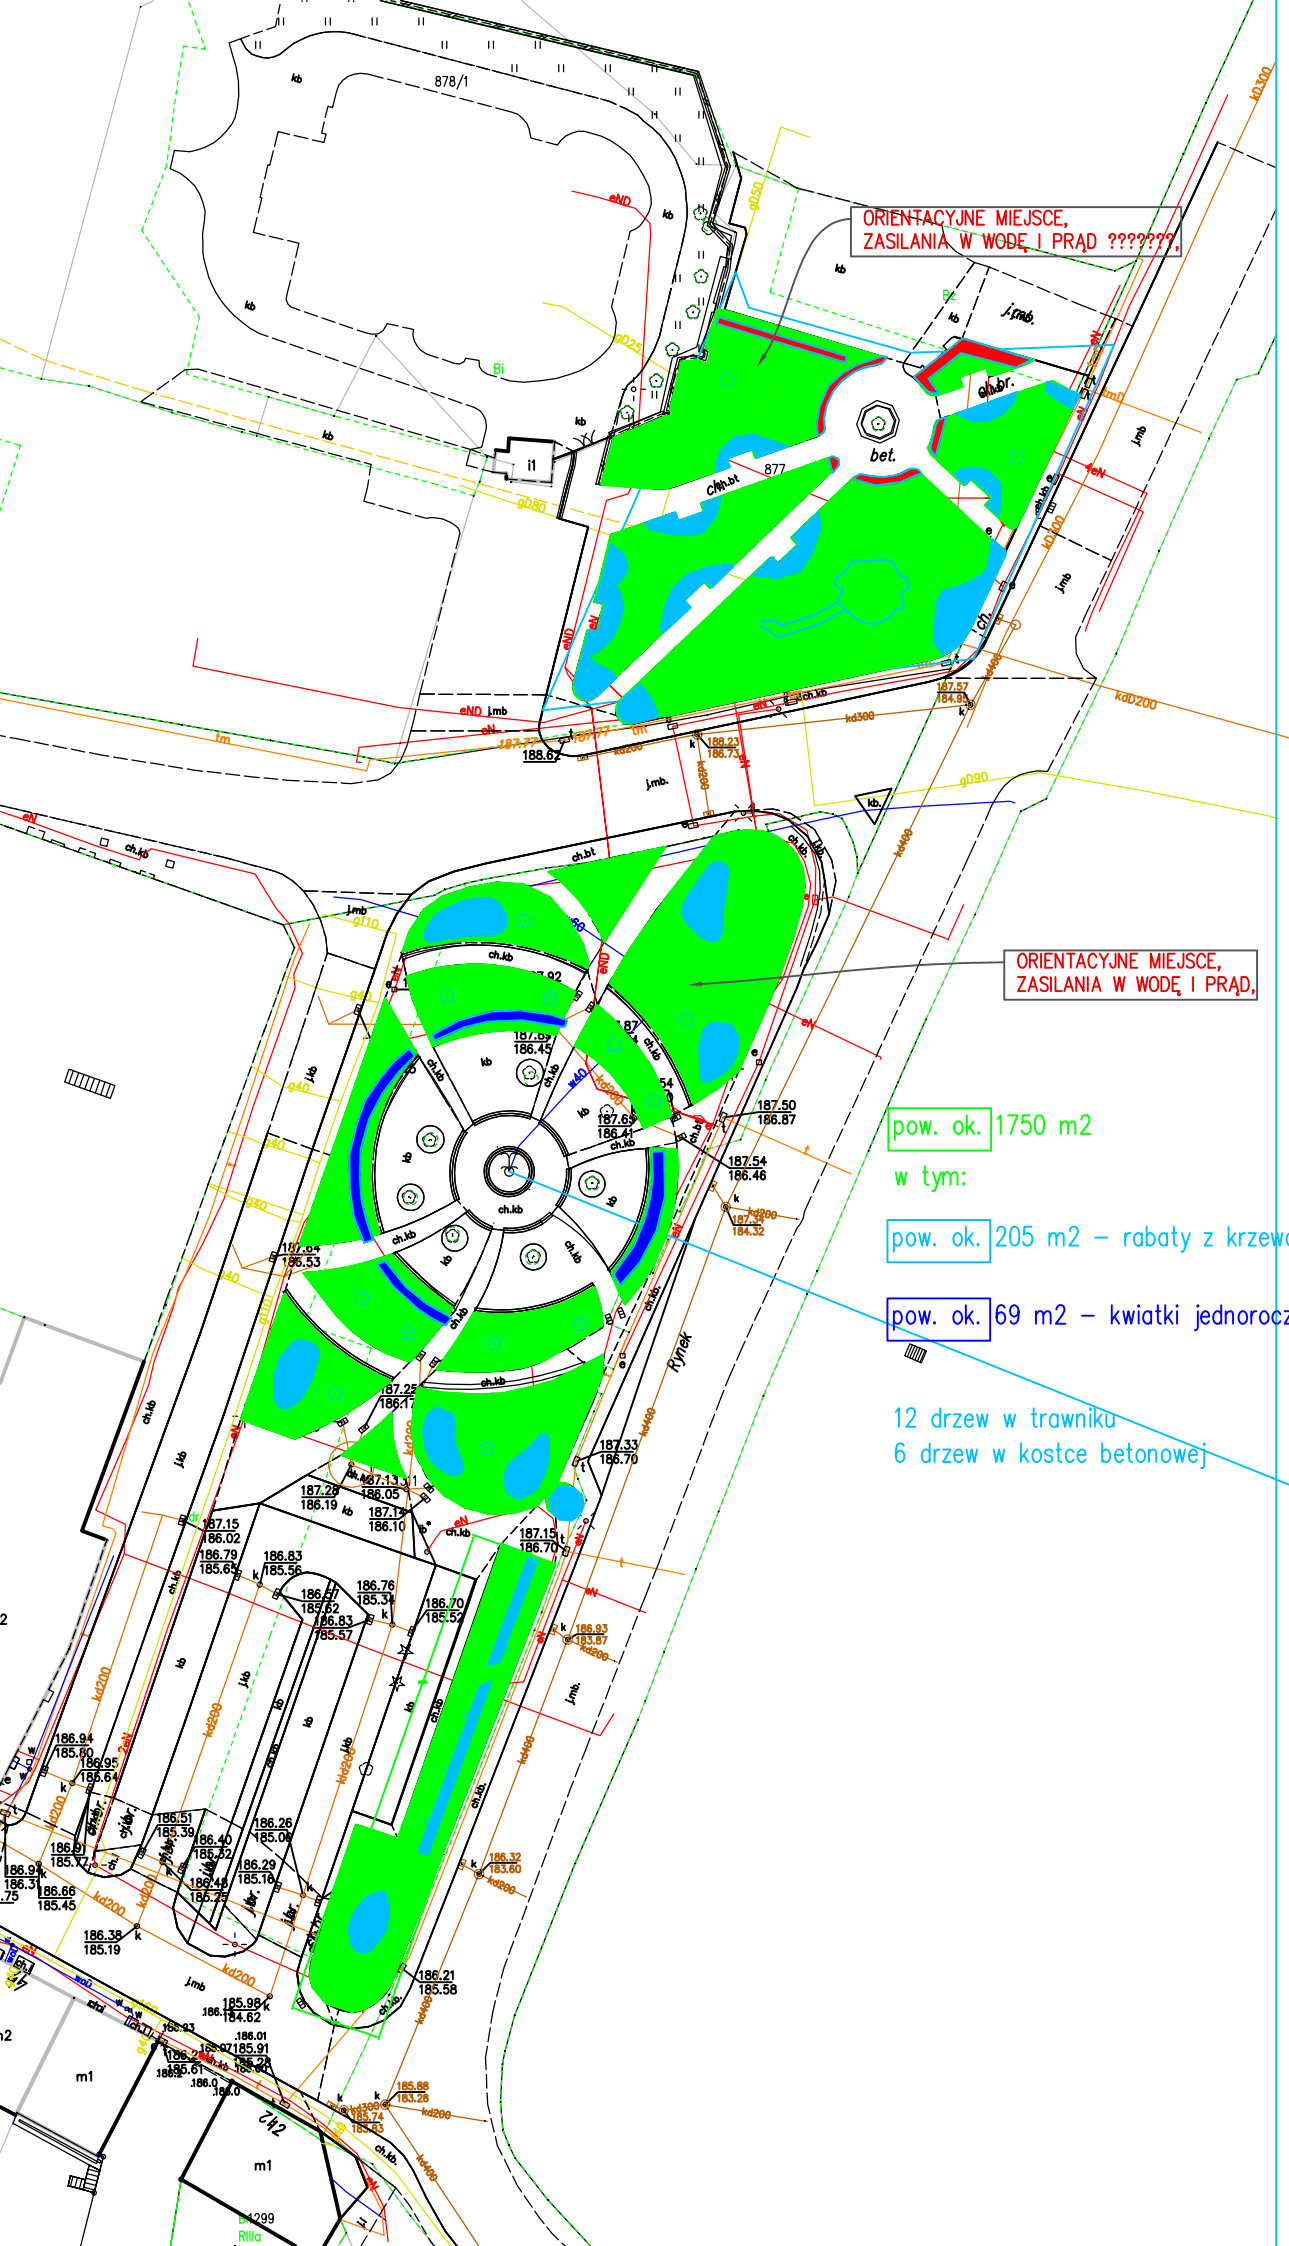

pow. ok. 1250 m2

w tym:

pow. ok. 207 m2 – rabaty z krzewami niskimi i średnimi

pow. ok. 45 m2 – rzywopłot

pow. ok. 10 m2 – kwiatki jednoroczne

pow. ok. 1750 m2

w tym:

pow. ok. 205 m2 – rabaty z krzewami niskimi i średnimi

pow. ok. 69 m2 – kwiatki jednoroczne

12 drzew w trawniku
6 drzew w kostce betonowej